


KOLITZHEIM

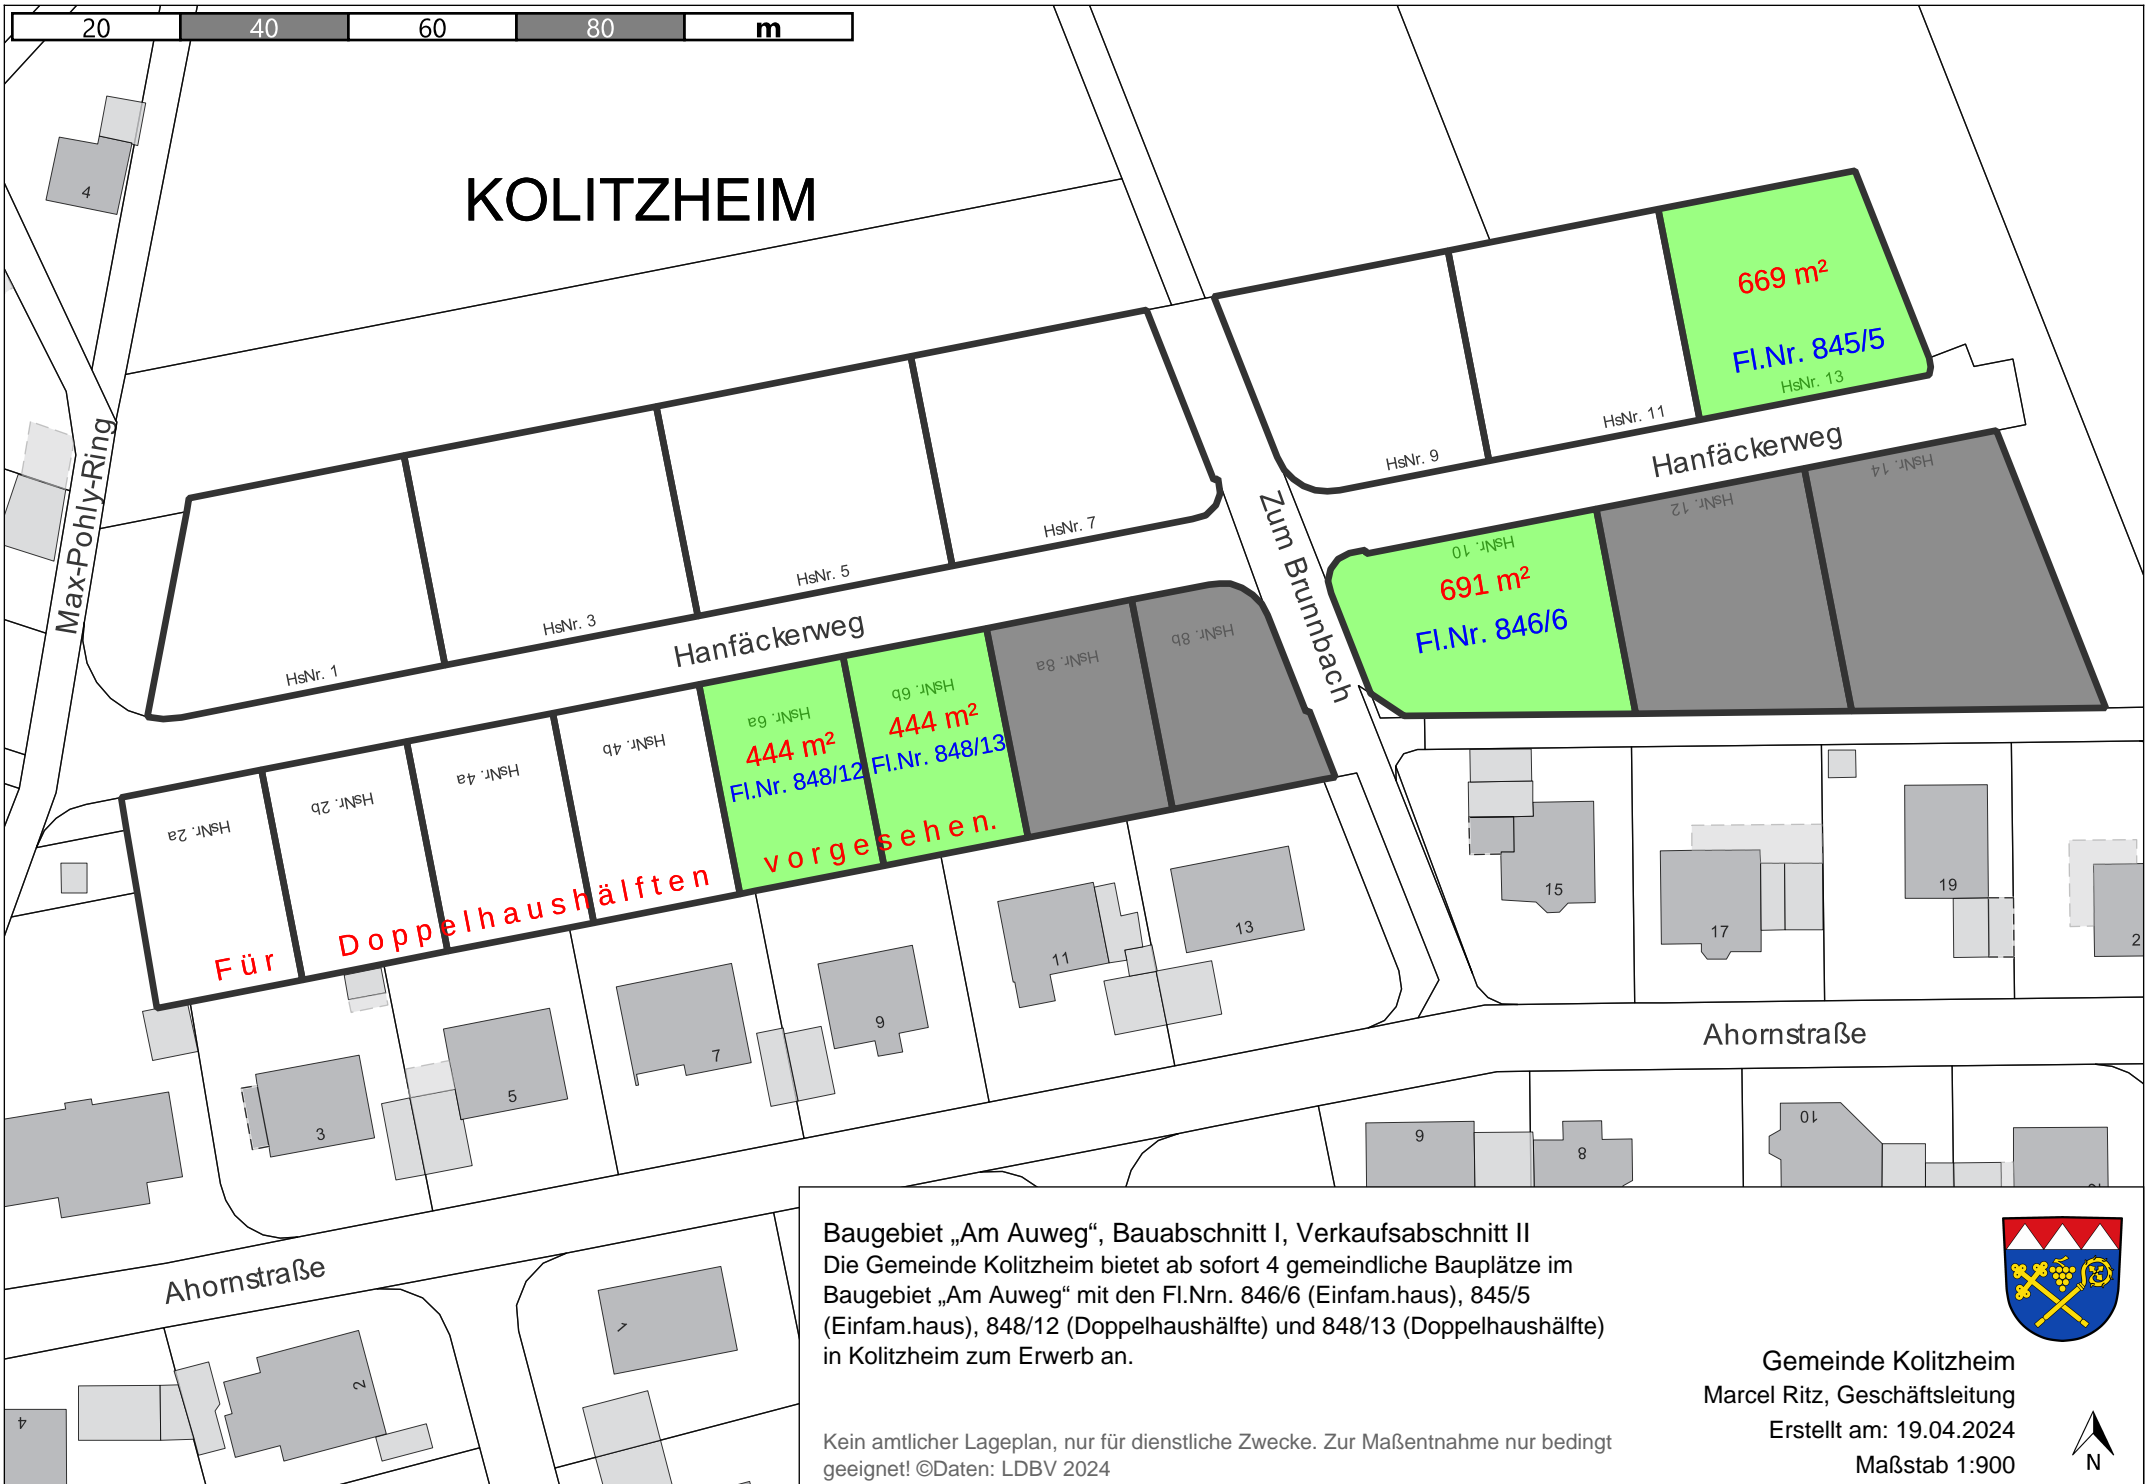

Baugebiet „Am Auweg“, Bauabschnitt I, Verkaufsabschnitt II
 Die Gemeinde Kowitzheim bietet ab sofort 4 gemeindliche Bauplätze im Baugebiet „Am Auweg“ mit den FI.Nrn. 846/6 (Einfam.haus), 845/5 (Einfam.haus), 848/12 (Doppelhaushälfte) und 848/13 (Doppelhaushälfte) in Kowitzheim zum Erwerb an.

Kein amtlicher Lageplan, nur für dienstliche Zwecke. Zur Maßentnahme nur bedingt geeignet! ©Daten: LDBV 2024



Gemeinde Kowitzheim
 Marcel Ritz, Geschäftsleitung

Erstellt am: 19.04.2024

Maßstab 1:900

