


HERLHEIM

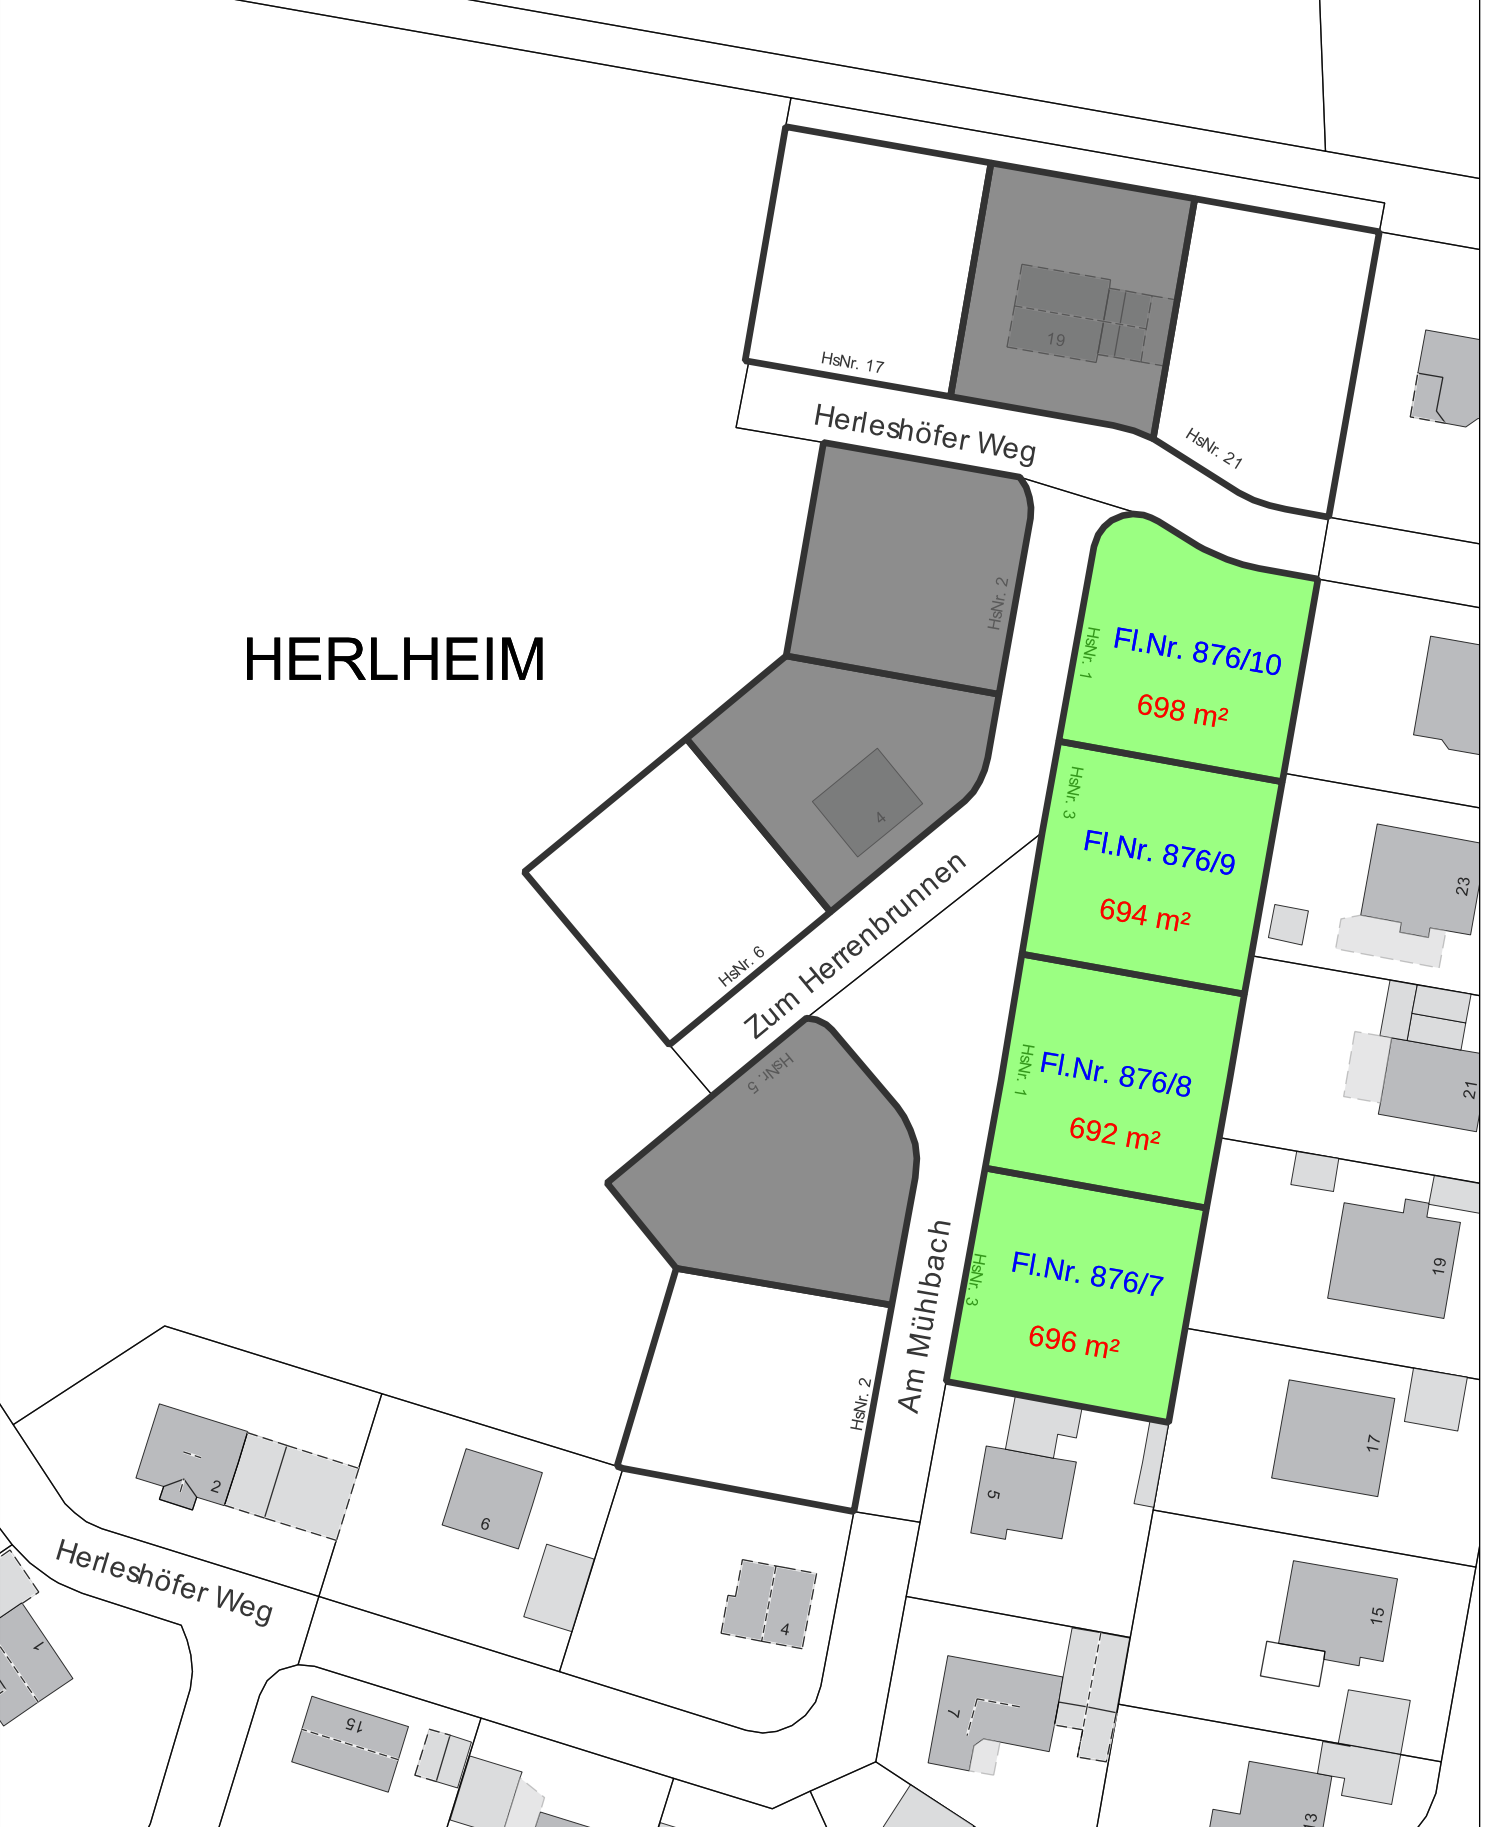

Baugebiet "Am Kolitzheimer Weg 2", Bauabschnitt II, Verkaufsabschnitt III

Die Gemeinde Kolitzheim bietet ab sofort 4 gemeindliche Bauplätze im Baugebiet „Am Kolitzheimer Weg 2“ mit den FI.Nrn. 876/7, 876/8, 876/9 und 876/10 in Herlheim zum Erwerb an.

Kein amtlicher Lageplan, nur für dienstliche Zwecke. Zur Maßentnahme nur bedingt geeignet!
©Daten: LDBV 2024



Gemeinde Kolitzheim
Erstellt von: Marcel Ritz, Geschäftsleitung

Erstellt am: 19.04.2024

Maßstab 1:900

